

T.C.
ARMUTLU BELEDİYE BAŞKANLIĞI
İmar ve Şehircilik Müdürlüğü



ASKI TUTANAĞI

İlçemiz, Karşıyaka Mahallesi, G21C22D2D pafta, 743 ada, 17, 18, 19, 20, 22, 23, 25, 26, 27 ve 29 parsel, 7422 parsel, 570 ada 1 parsel ve 571 ada 1 parsel sayılı taşınmazları konu alan Armutlu Belediye Encümeni'nin 16.04.2025 tarih ve 61 sayılı kararı ile 3194 sayılı İmar Kanunu'nun 18. Maddesine göre arsa ve arazi düzenlemesi yapılması kararına istinaden, Düzenleme Sınır Krokisi, Parselasyon Planı, Geri Dönüşüm Planı, Özet Cetveli, Düzenleme Sahası, Mal Sahipleri Araştırma ve Özet Formu, Tescile Esas Dağıtım Cetveli ve Tescil Sayfasının İmar Kanunu'nun 19. maddesine istinaden Belediyemiz ilan panosunda 25.04.2025 tarihinde askıya çıkarılmış olup askıya çıkarıldığını gösteren tutanak tarafımızdan tanzim edilmiştir. 25.04.2025

Jeoloji Mühendisi

Fatih YAYUZ

İmar ve Şehircilik Müd. V.

Salih Çenne ÇALISKAN





T.C
ARMUTLU BELEDİYESİ
ENCÜMEN KARARI

Birimi : İMAR VE ŞEHİRCİLİK MÜDÜRLÜĞÜ
Konusu : 18. MADDE UYGULAMASI(ASKIYA ÇIKARILMASI)
Evrak No : E-56301338-110.03-414
Evrak Tarihi : 22.04.2025

Karar Tarihi : 24.04.2025
Karar No : 75

TEKLİF

Belediye Encümenimiz, Belediye Başkanı Cengiz ARSLAN'ın Başkanlığında aşağıda isimleri belirtilen üyelerle Belediyemiz Toplantı Salonunda toplandı.

Belediyemiz İmar ve Şehircilik Müdürlüğünün 22.04.2025 tarih ve E-56301338-110.03-414 sayılı ekli yazısı, Belediyemiz Encümenine sevk edilmiş olup söz konusu yazıda;

3194 sayılı İmar Kanunu'nun 18.maddesi uygulaması hakkında; Belediye Encümeninin 16.04.2025 tarih ve 61 nolu düzenleme sınırı kararına istinaden; İlçemiz, Karşıyaka Mahallesi, G21C22D2D pafta, 743 ada 17, 18, 19, 20, 22, 23, 25, 26, 27 ve 29 parsel, 7422 parsel, 570 ada, 1 parsel ve 571 ada, 1 parsel sayılı taşınmazlarda, 3194 sayılı İmar Kanunu'nun 18.maddesine göre, arsa ve arazi düzenlemesi yapılması kararı verilmiştir. Bu karara istinaden Karşıyaka Mahallesi, G21C22D2D pafta, 743 ada 17, 18, 19, 20, 22, 23, 25, 26, 27 ve 29 parsel, 7422 parsel, 570 ada, 1 parsel ve 571 ada, 1 parsel sayılı taşınmazların bulunduğu alanda yapılan arsa ve arazi düzenlemesine ait Düzenleme Sınır Krokisi, Parselasyon Planı, Geri Dönüşüm Planı, Özet Cetveli, Düzenleme Sahası, Mal Sahipleri Araştırma ve Özet Formu, Tescile Esas Dağıtım Cetveli ve Tescil Sayfasının onanması ve 1(bir) ay süre ile askı ilanında bulundurulması hususlarının, Belediyemiz Encümen Toplantısında görüşülmesi teklif edilmiştir.

KARAR

Belediyemiz İmar ve Şehircilik Müdürlüğünün 22.04.2025 tarih ve E-56301338-110.03-414 sayılı ekli yazısı, Belediyemiz Encümenine sevk edilmiş olup söz konusu yazı gereği;

3194 sayılı İmar Kanunu'nun 18.maddesi uygulaması hakkında; Belediye Encümeninin 16.04.2025 tarih ve 61 nolu düzenleme sınırı kararına istinaden; İlçemiz, Karşıyaka Mahallesi, G21C22D2D pafta, 743 ada 17, 18, 19, 20, 22, 23, 25, 26, 27 ve 29 parsel, 7422 parsel, 570 ada, 1 parsel ve 571 ada, 1 parsel sayılı taşınmazlarda, 3194 sayılı İmar Kanunu'nun 18.maddesine göre, arsa ve arazi düzenlemesi yapılması kararı verilmiştir. Bu karara istinaden Karşıyaka Mahallesi, G21C22D2D pafta, 743 ada 17, 18, 19, 20, 22, 23, 25, 26, 27 ve 29 parsel, 7422 parsel, 570 ada, 1 parsel ve 571 ada, 1 parsel sayılı taşınmazların bulunduğu alanda yapılan arsa ve arazi düzenlemesine ait Düzenleme Sınır Krokisi, Parselasyon Planı, Geri Dönüşüm Planı, Özet Cetveli, Düzenleme Sahası, Mal Sahipleri Araştırma ve Özet Formu, Tescile Esas Dağıtım Cetveli ve Tescil Sayfasının onanması ve 1(bir) ay süre ile askı ilanında bulundurulmasına, Belediyemiz Encümenince oy birliği ile karar verildi.

Kararın gereği için bir sureti, Belediyemiz İmar ve Şehircilik Müdürlüğüne gönderildi.

Cengiz ARSLAN
Belediye ve Encümen Başkanı

Tayfun TÜRKMEN
Encümen Üyesi

Mahmut DOĞAN
Encümen Üyesi

Canan ERDOĞAN
Yazı İşleri Müdürü


Cem ERTAN
Mali Hizmetler Müdür V.

İLİ : YALOVA
İLÇESİ : ARMUTLU
KÖYÜ : KARŞIYAKA
PAFTA : 30 / G21C22D2D
ADA/PARSEL : 0/7422,570/1,571/1,
743/17+18+19+20+22
23+25+26+27+29

PARSELASYON PLANI

N

1/1000

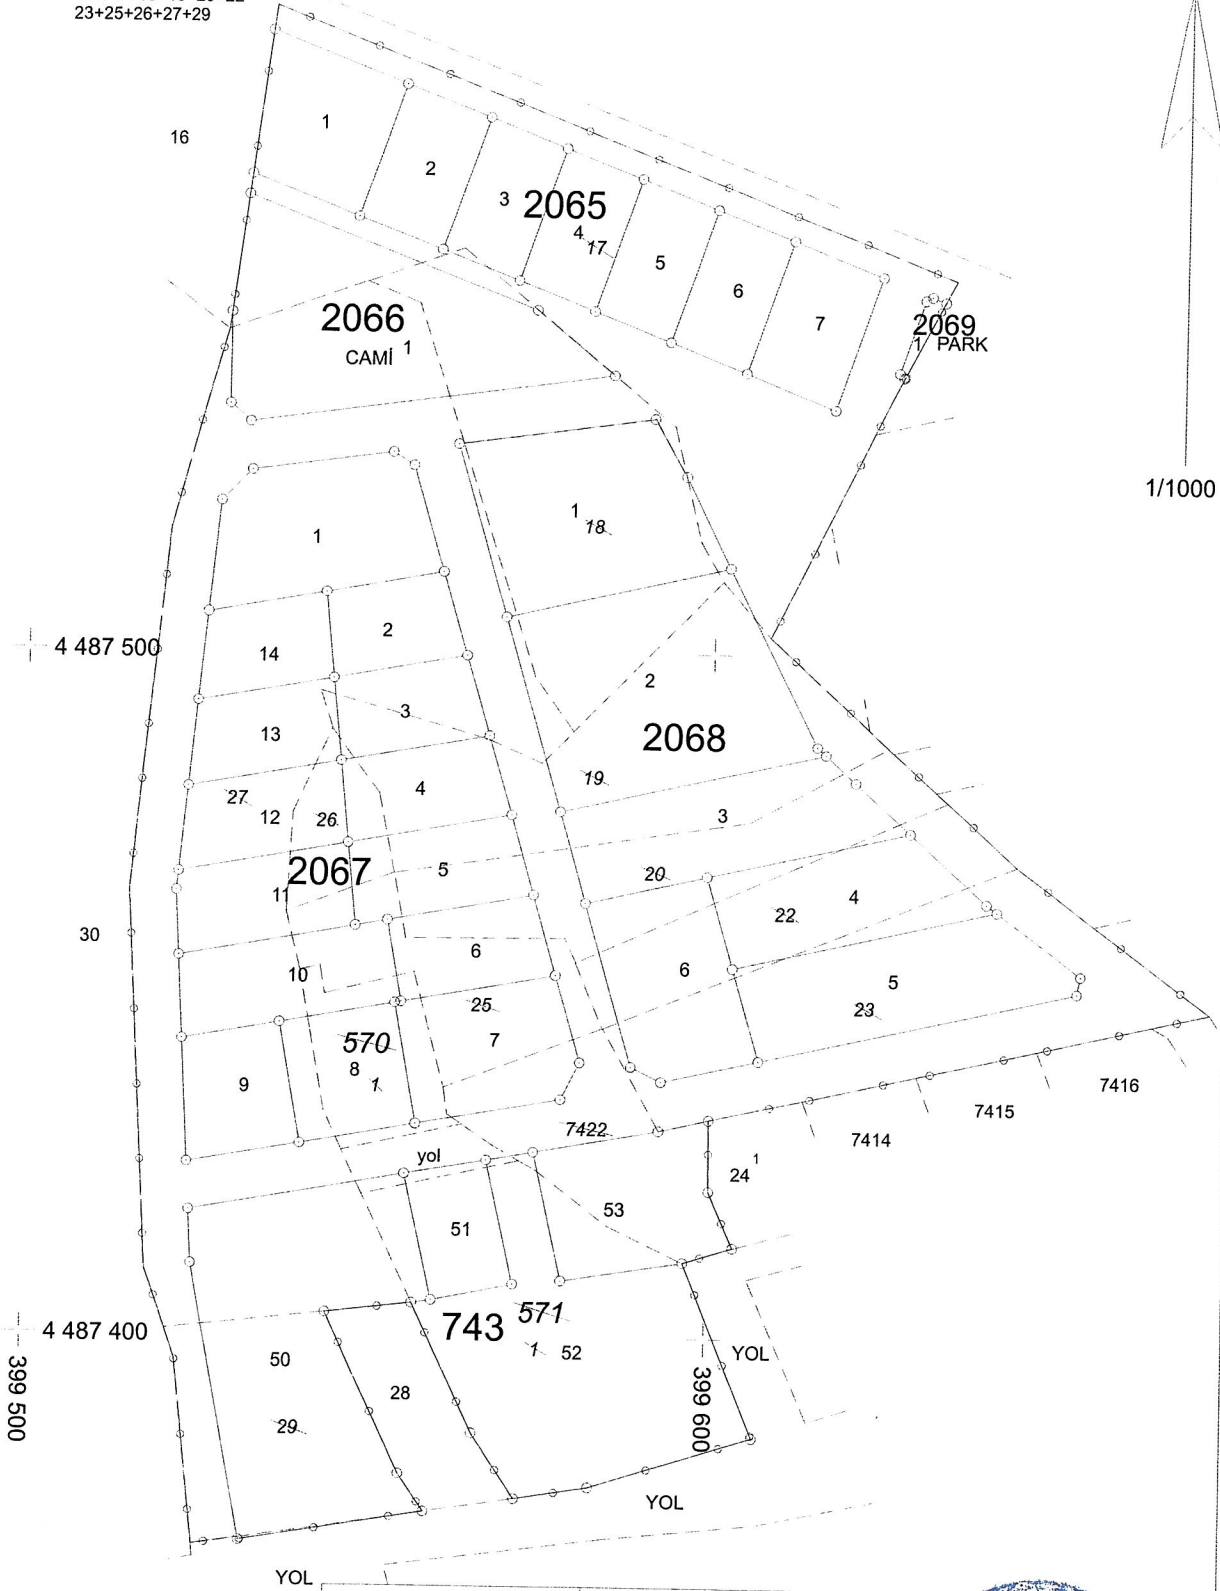

DÜZENLEYEN

UYGUNDUR
BELEDİYE/ÖZEL İDARE

KONTROL EDEN

ADI SOYADI

TARİH

İMZA

FURKAN POLAT
Harita Mühendisi

FURKAN POLAT
Harita Mühendisi

